

Agenzia delle Entrate
CATASTO FABBRICATI
Ufficio Provinciale di
Trieste

Dichiarazione protocollo n. TS0062507 del 26/10/2017

Planimetria di u.i.u. in Comune di Trieste

Via Dei Piccardi

civ. 34

Identificativi Catastali:

Sezione: V

Foglio: 23

Particella: 3689

Subalterno: 26

Compilata da:

Jero Ermir

Iscritto all'albo:

Geometri

Prov. Trieste


N. 1204

Scheda n. 1

Scala 1:100

PIANTA PIANO TERZO

Hm= 2.83

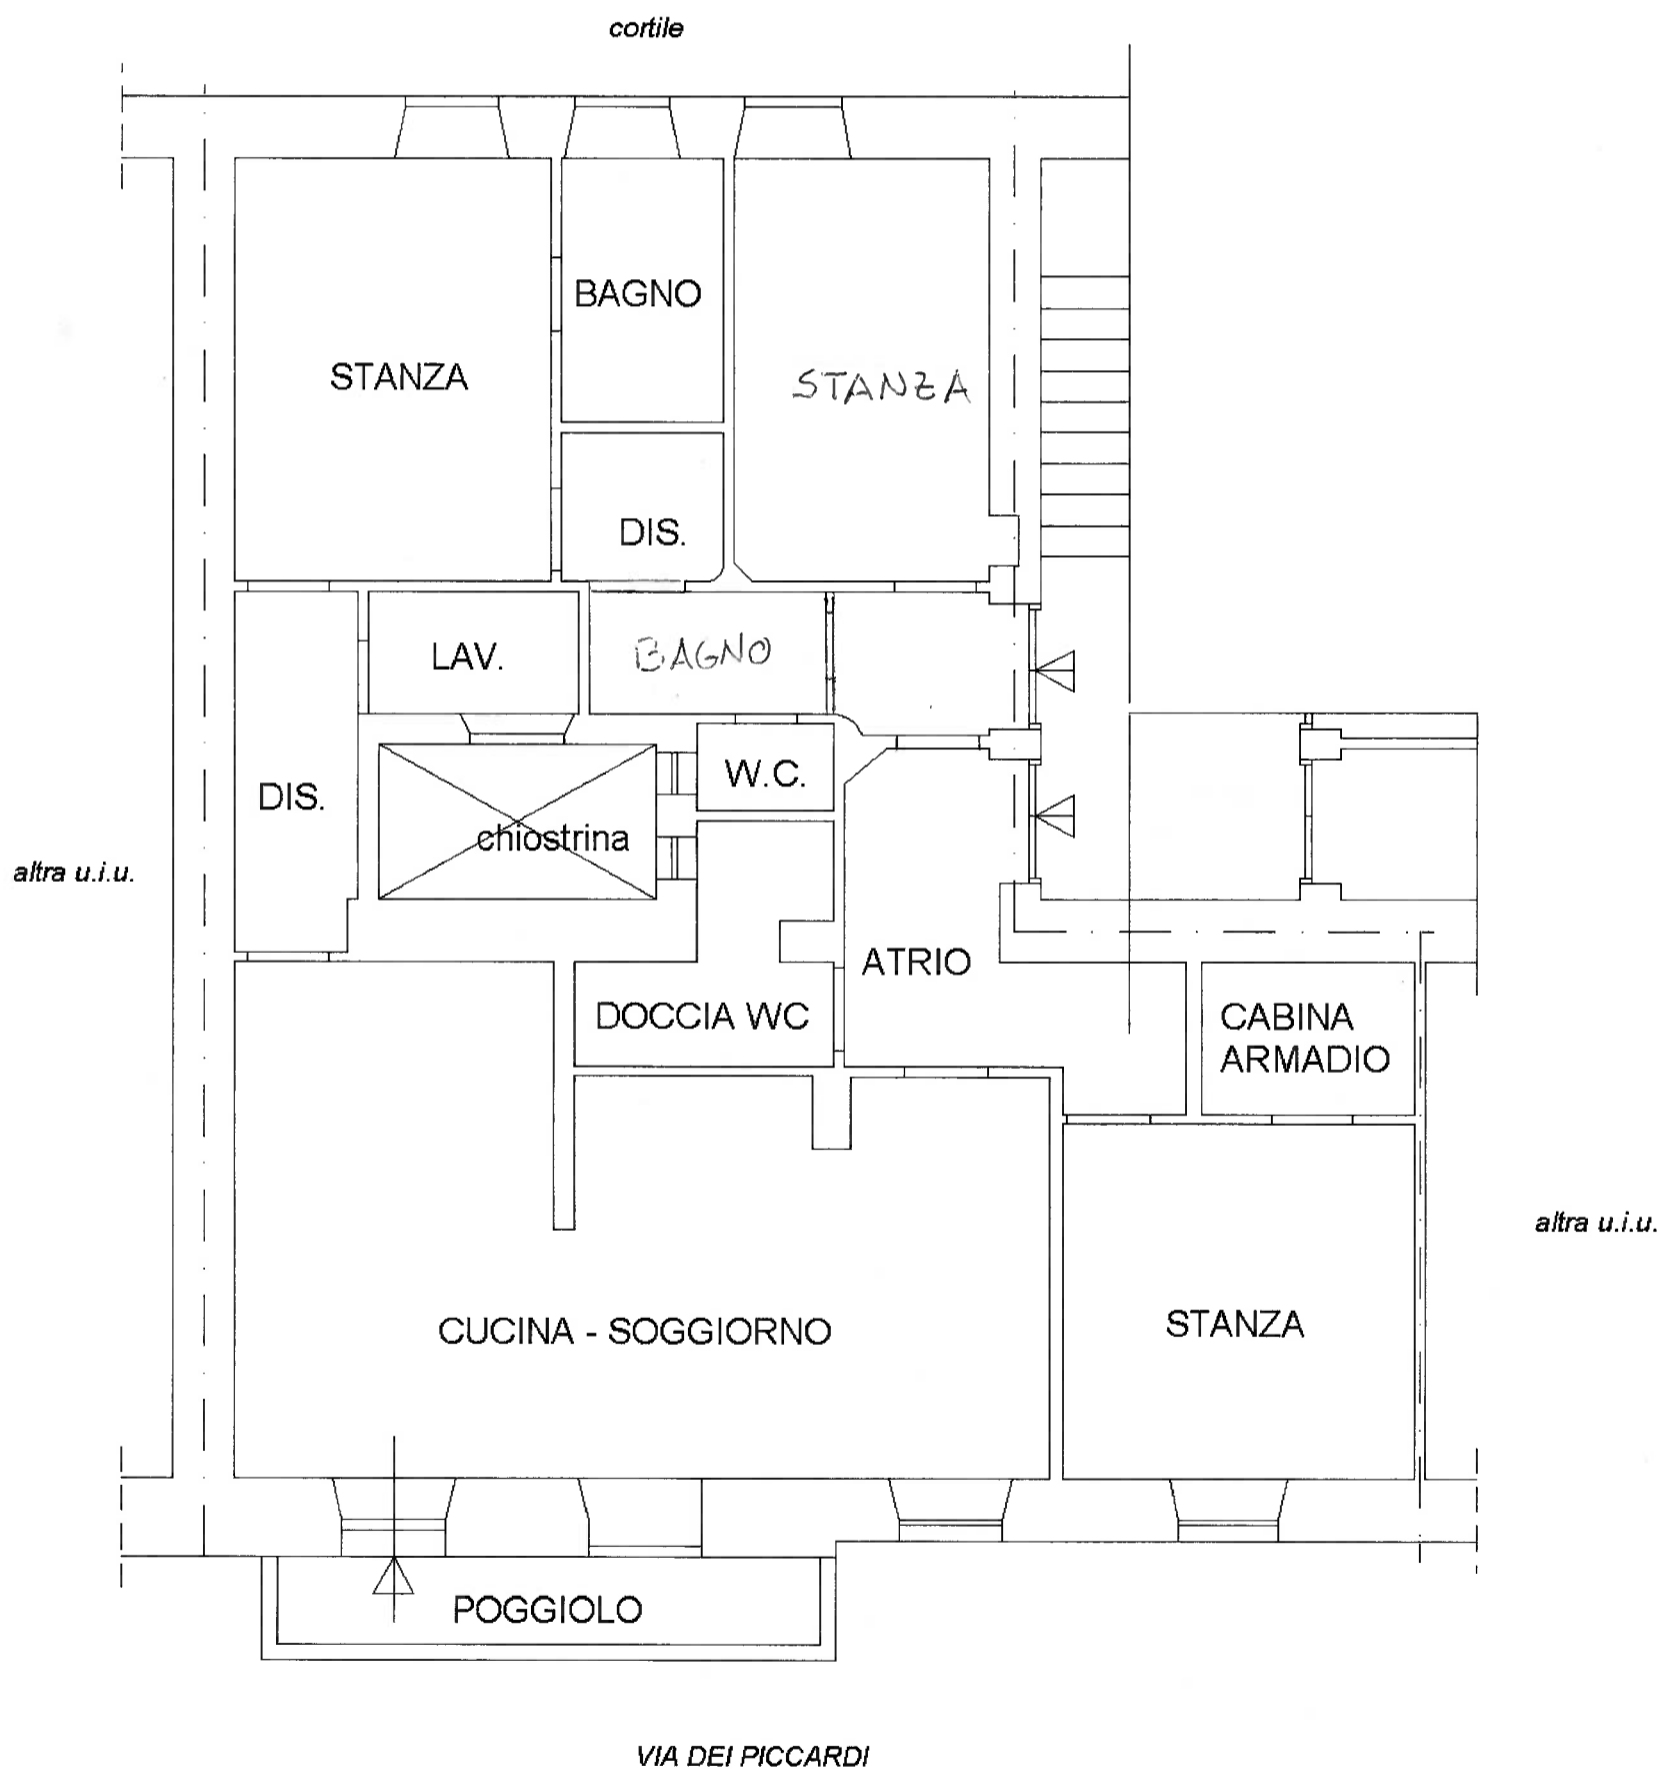

Ultima planimetria in atti