


## Località Caresana, 113

### PIANTA PIANO TERRA

Scala 1: 100


H= 2.62 m.

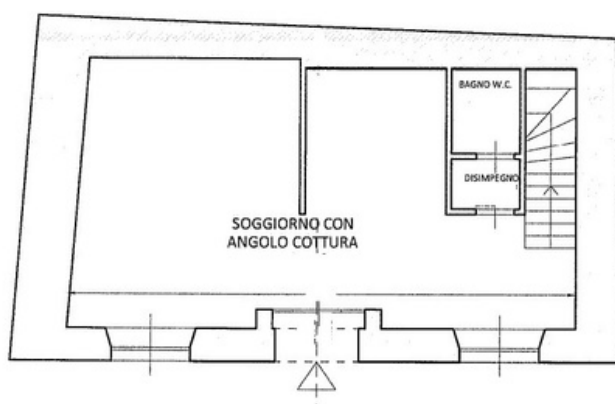

### PIANTA PRIMO PIANO

Scala 1: 100

H= 2.67 m.

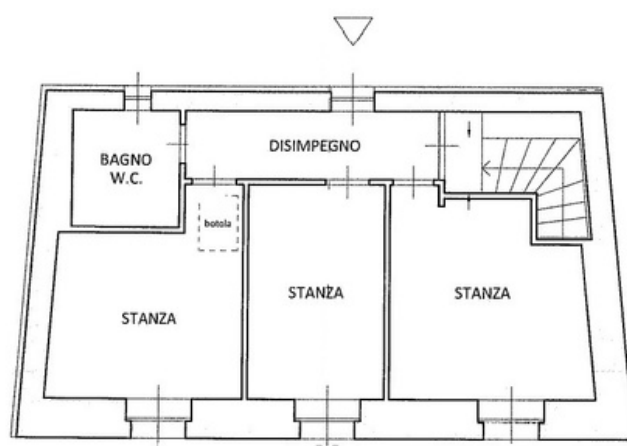

Tel. 040 0644081 - operaviale@gmail.com

Viale XX Settembre, 24B