

Agenzia delle Entrate
CATASTO FABBRICATI
Ufficio Provinciale di
Trieste

Dichiarazione protocollo n. _____ del _____
Comune di Trieste
Via Pauliana

civ. 111
ordine di
architetti
simone hues
conservatori
della provincia di
trieste
simone hues
c/o sezione A
numero 953
architetto
N° 00953



Identificativi Catastali:
Sezione: S
Foglio: 5
Particella: 1089/1
Subalterno: 46

Compilata da:
Huez Simone
Iscritto all'albo:
Architetti
Prov. Trieste

animetria
bada n. 1 Scala 1:100

PIANO SECONDO

H 3.25

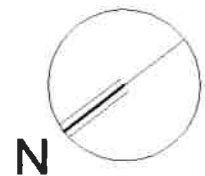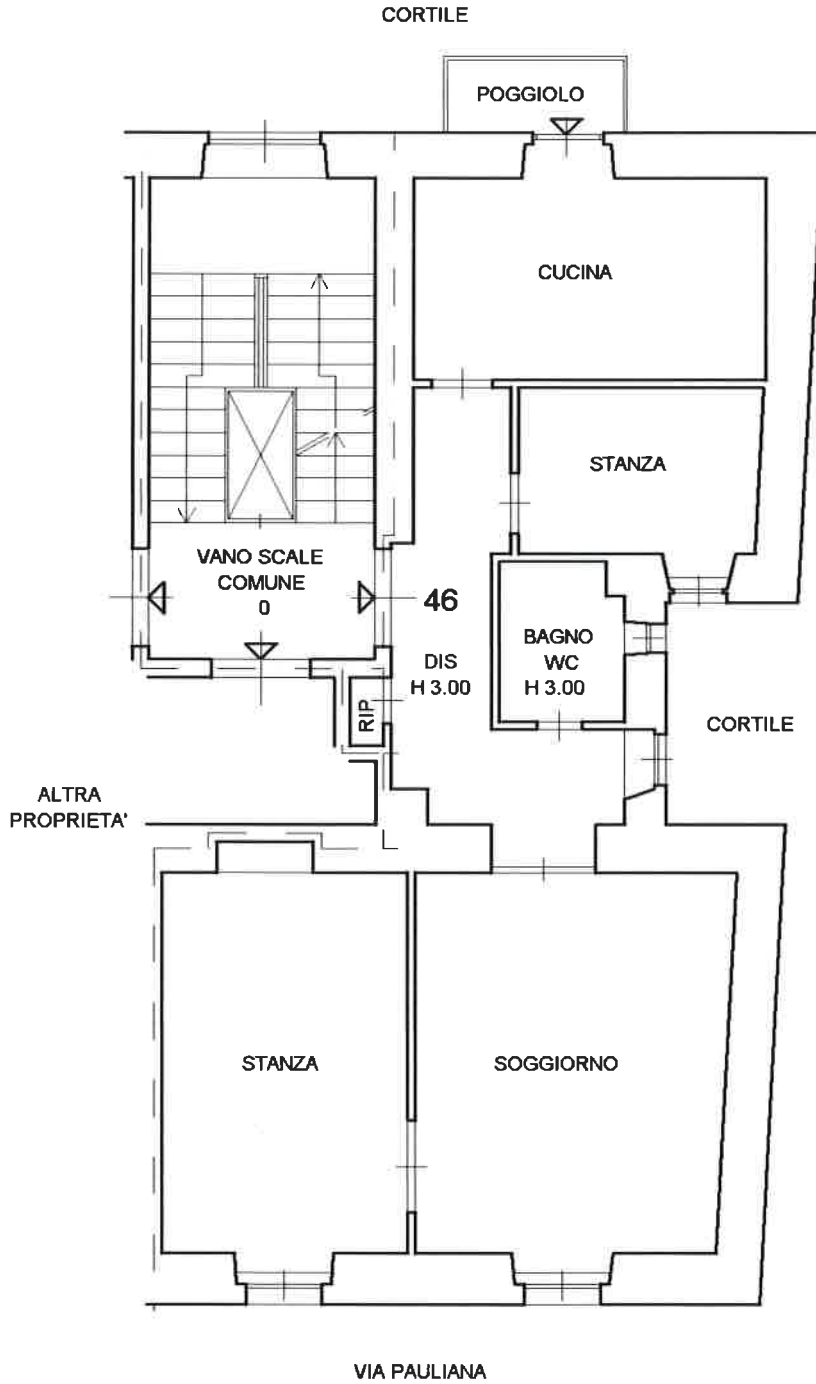

Agenzia delle Entrate
CATASTO FABBRICATI
Ufficio Provinciale di
Trieste

animetria
heda n. 1 Scala 1:100

Dichiarazione protocollo n. del
Comune di Trieste
Via Pauliana

Identificativi Catastali:
Sezione: S
Foglio: 5
Particella: 1089/1
Subalterno: 47

Compilata da:
Huez Simone
Iscritto all'albo:
Architetti
Prov. Trieste

civ. 18
ordine degli architetti
pianificatori
paesaggisti e
conservatori
della provincia di
Trieste
simone huez
albo sezione A
numero 953
N. 00953

PIANO TERRA

H 2.50

