

Agenzia delle Entrate
CATASTO FABBRICATI
Ufficio Provinciale di
Trieste

Dichiarazione protocollo n. TS0034223 del 04/08/2025

Comune di Trieste

Via Pietro Kandler

civ. 16

Identificativi Catastali:

Sezione: V

Foglio: 12

Particella: 1225

Subalterno: 12

Compilata da:

Paolini Alessandro

Iscritto all'albo:

Geometri

Prov. Trieste

N. 1093


Planimetria

Scheda n. 1

Scala 1:100

PLANIMETRIA DEL PIANO QUARTO

H. 3.15 m

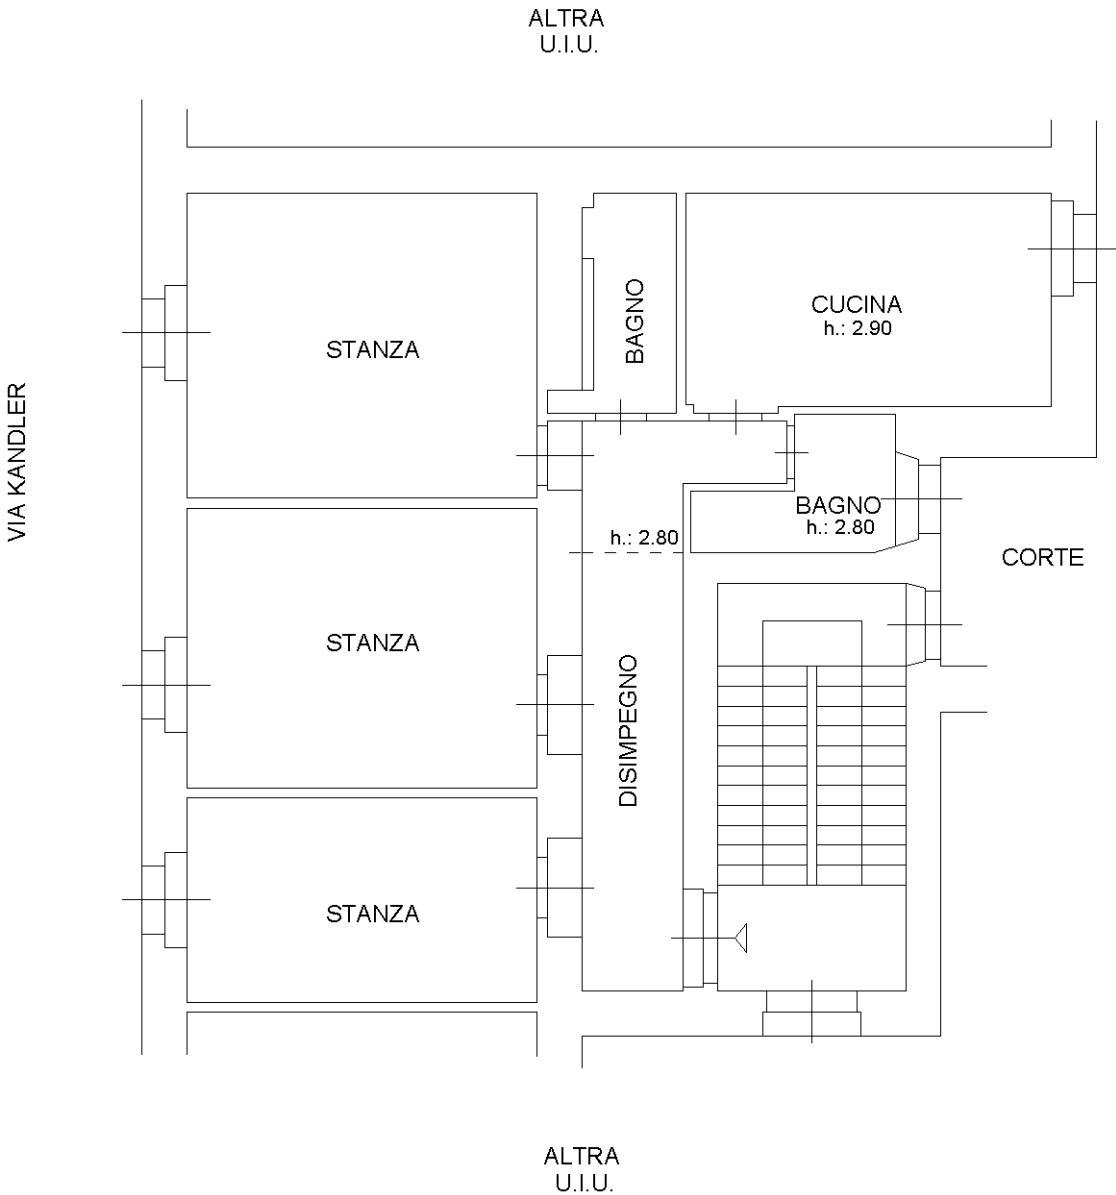

Ultima planimetria in atti