

**Agenzia delle Entrate  
CATASTO FABBRICATI  
Ufficio Provinciale di  
Trieste**

Dichiarazione protocollo n. TS0097344 del 19/11/2015<sup>1</sup>

Pianimetria di u.i.u. in Comune di Trieste

Via Girolamo Muzio

civ. 2

Identificativi Catastali:

Sezione: V

Foglio: 28

Particella: 6284/1

Subalterno: 7

Compilata da:  
Umeri AndreaIscritto all'albo:  
Ingegneri

Prov. Trieste


N. A2416

Scheda n. 1 Scala 1: 200


19/11/2015

02/02/2026

**Piano Terzo**  
**h=2,80m**

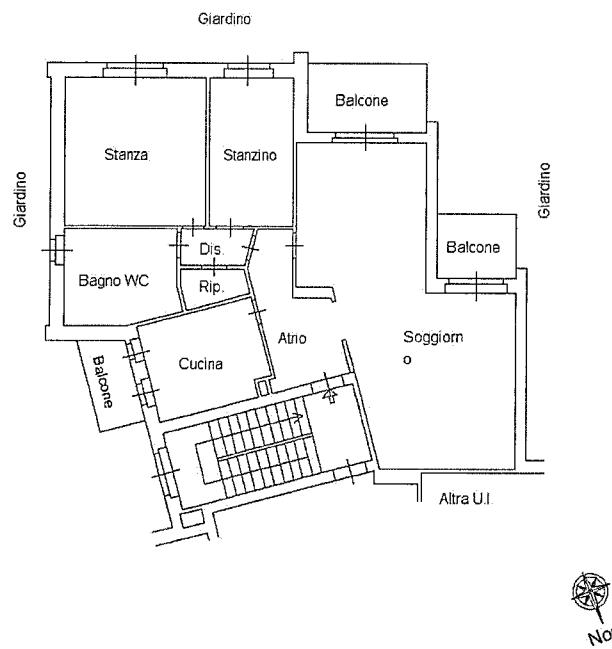

**Piano Terra**  
**h=2,80m**

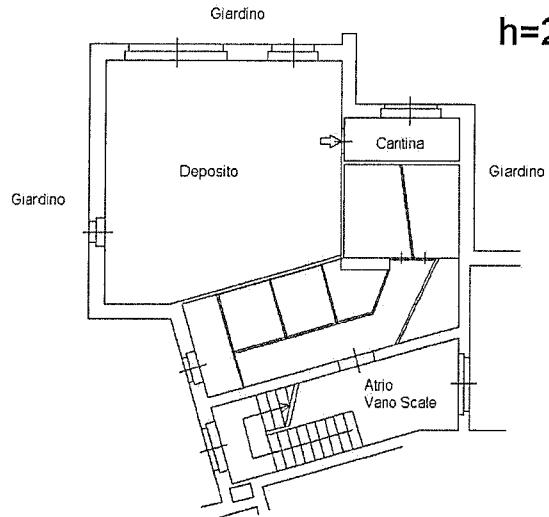

Ultima planimetria in atti

Data: 02/02/2026 - n. T43149 - Richiedente: PLNLSN78D02L424I

Totale schede: 1 - Formato di acquisizione: A4(210x297) - Formato stampa richiesto: A4(210x297)