

Agenzia delle Entrate
CATASTO FABBRICATI
 Ufficio provinciale di Trieste


Dichiarazione protocollo n. TS0032062 del 15/05/2018
 Planimetria di u.i.u. in Comune di Duino-aurisina
 Frazione Sialdana/sea1Jan civ. 10/H

Identificativa Catastali:
 Sezione: C
 Foglio: 12
 Particella: 1937/7
 Subalterno:


Completata da:
 Ezuliani Renzo
 Iscritto all'albo:
 Periti Edili
 Prov. Trieste N. 482

Scala 1:100

PRIMO PIANO

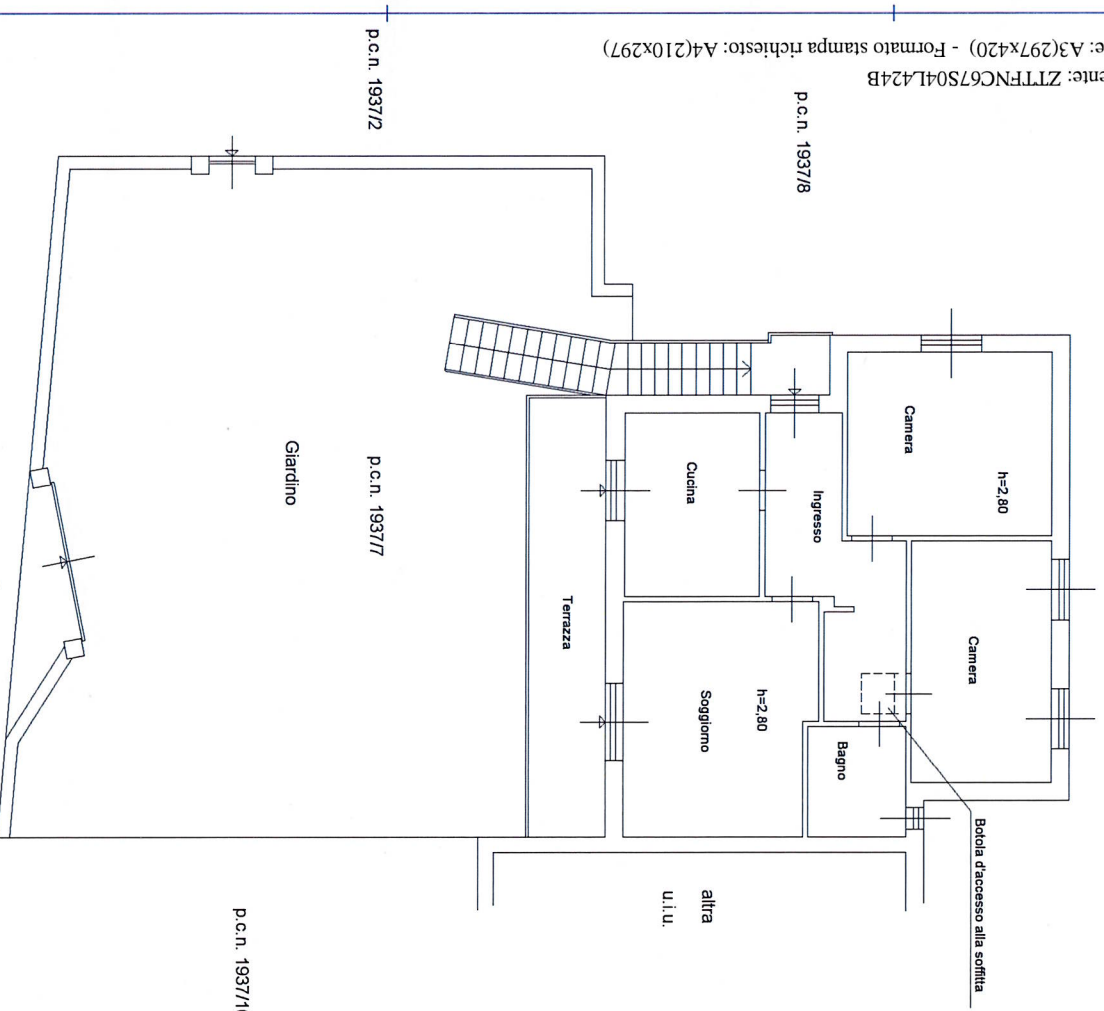

SECONDO PIANO
(SOTTOTETTO)

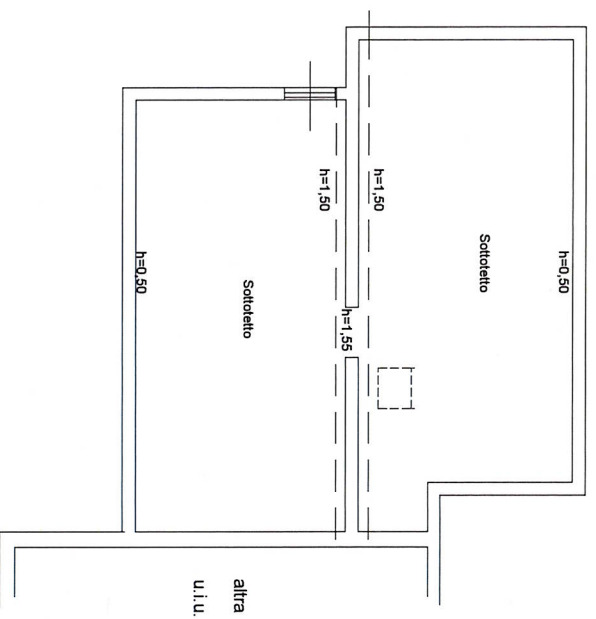

ipam 01