Ultima planimetria in atti
Data: 11/03/2026 - n. T11581 - Richiedente: PLNLSN78D02L424I
Totale schede: 1 - Formato di acquisizione: A3(297x420) - Formato stampa richiesto: A4(210x297)

Agenzia delle Entrate
CATASTO FABBRICATI
Ufficio provinciale di
Trieste

Dichiarazione protocollo n. TS0046901 del 28/08/2019 Comune di Trieste Via Di Cologna civ. 6	Identificativi Catastali: Sezione: V Foglio: 12 Particella: 1104 Subalterno: 19	Compilata da: Gerdina Alessandro Iscritto all'albo: Geometri Prov. Trieste N. 749	

Planimetria
Scheda n. 1 Scala 1: 100

PIANTA PIANO SECONDO

H = 2.65 m

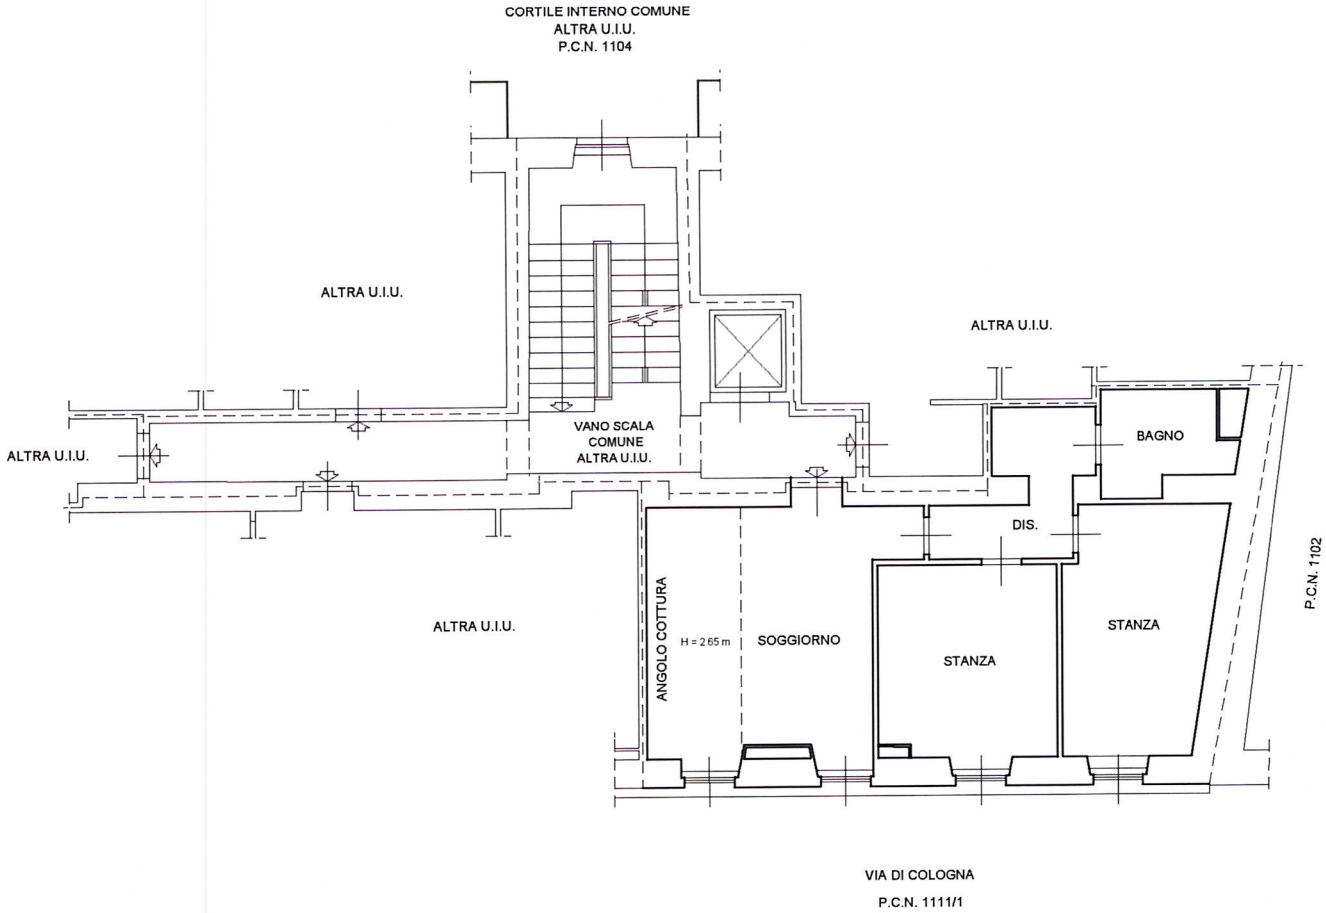

10 metri

Data: 11/03/2026 - n. T11581 - Richiedente: PLNLSN78D02L424I